


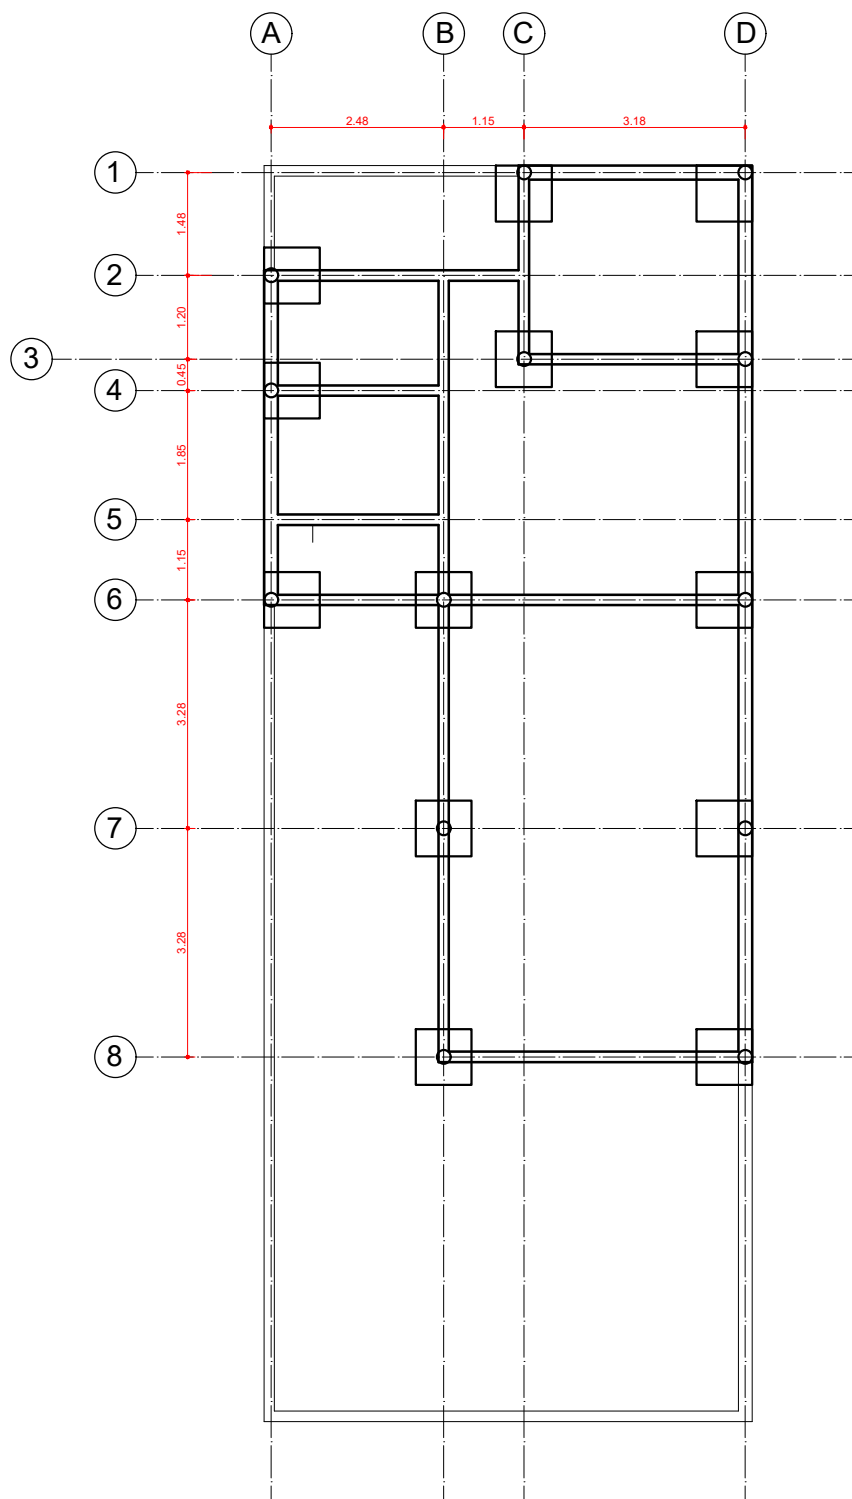

13 Sapatas 0,60 x 0,60m
13 Brocas $\varnothing$ 0,25m

Planta de Eixo Vigas Baldrame

PROJETO Planta Básica - Eixo Vigas Baldrame			FOLHA
PROPRIETÁRIO XXXXXXXXXXXXXXXXXXXXXXXXXXXX			FOLHA unica
DESENHISTA ELCIO	ESCALA SEM ESCALA	DATA 24/10/2025	REVISAO

Elcio Massuo Onohara
Arch & Design
projeto@archedesignstudio.com
+55 18 9.9734-3021