


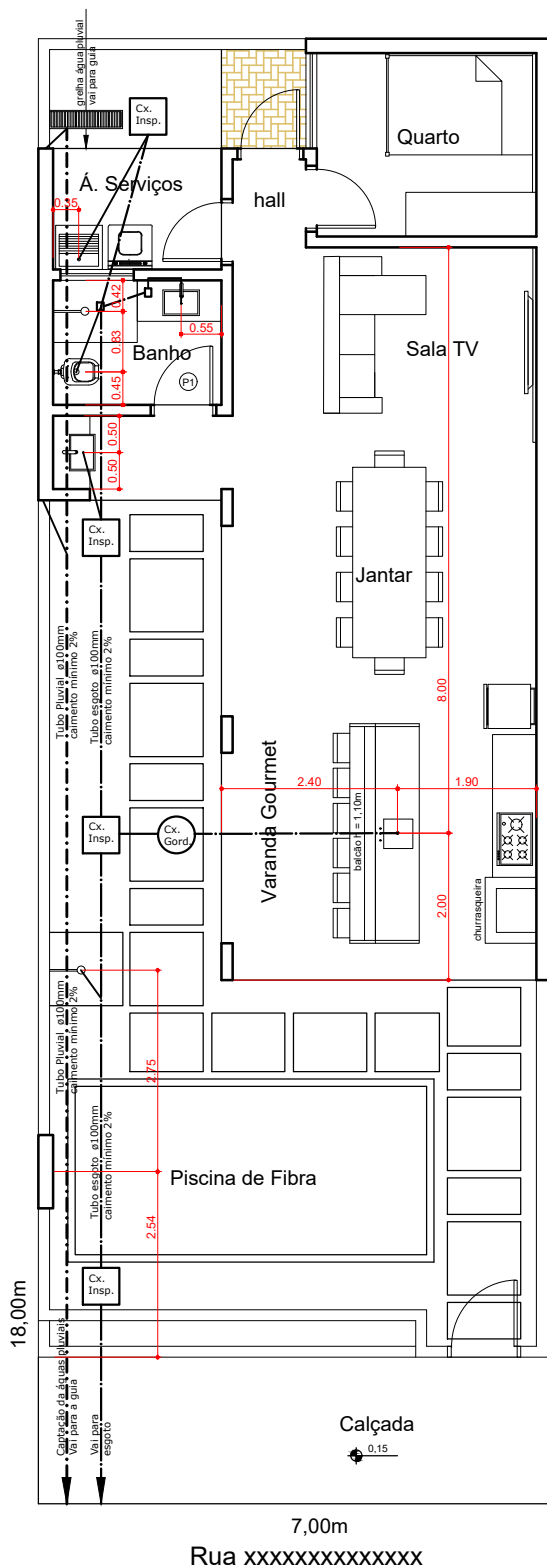

Planta Encaminhamento Esgoto Sanitário e Pluvial

PROJETO Planta Básica - Hidrossanitário			FOLHA
PROPRIETÁRIO XXXXXXXXXXXXXXXXXXXXXXXXXXXX			FOLHA unica
DESENHISTA ELCIO	ESCALA SEM ESCALA	DATA 24/10/2025	REVISAO