


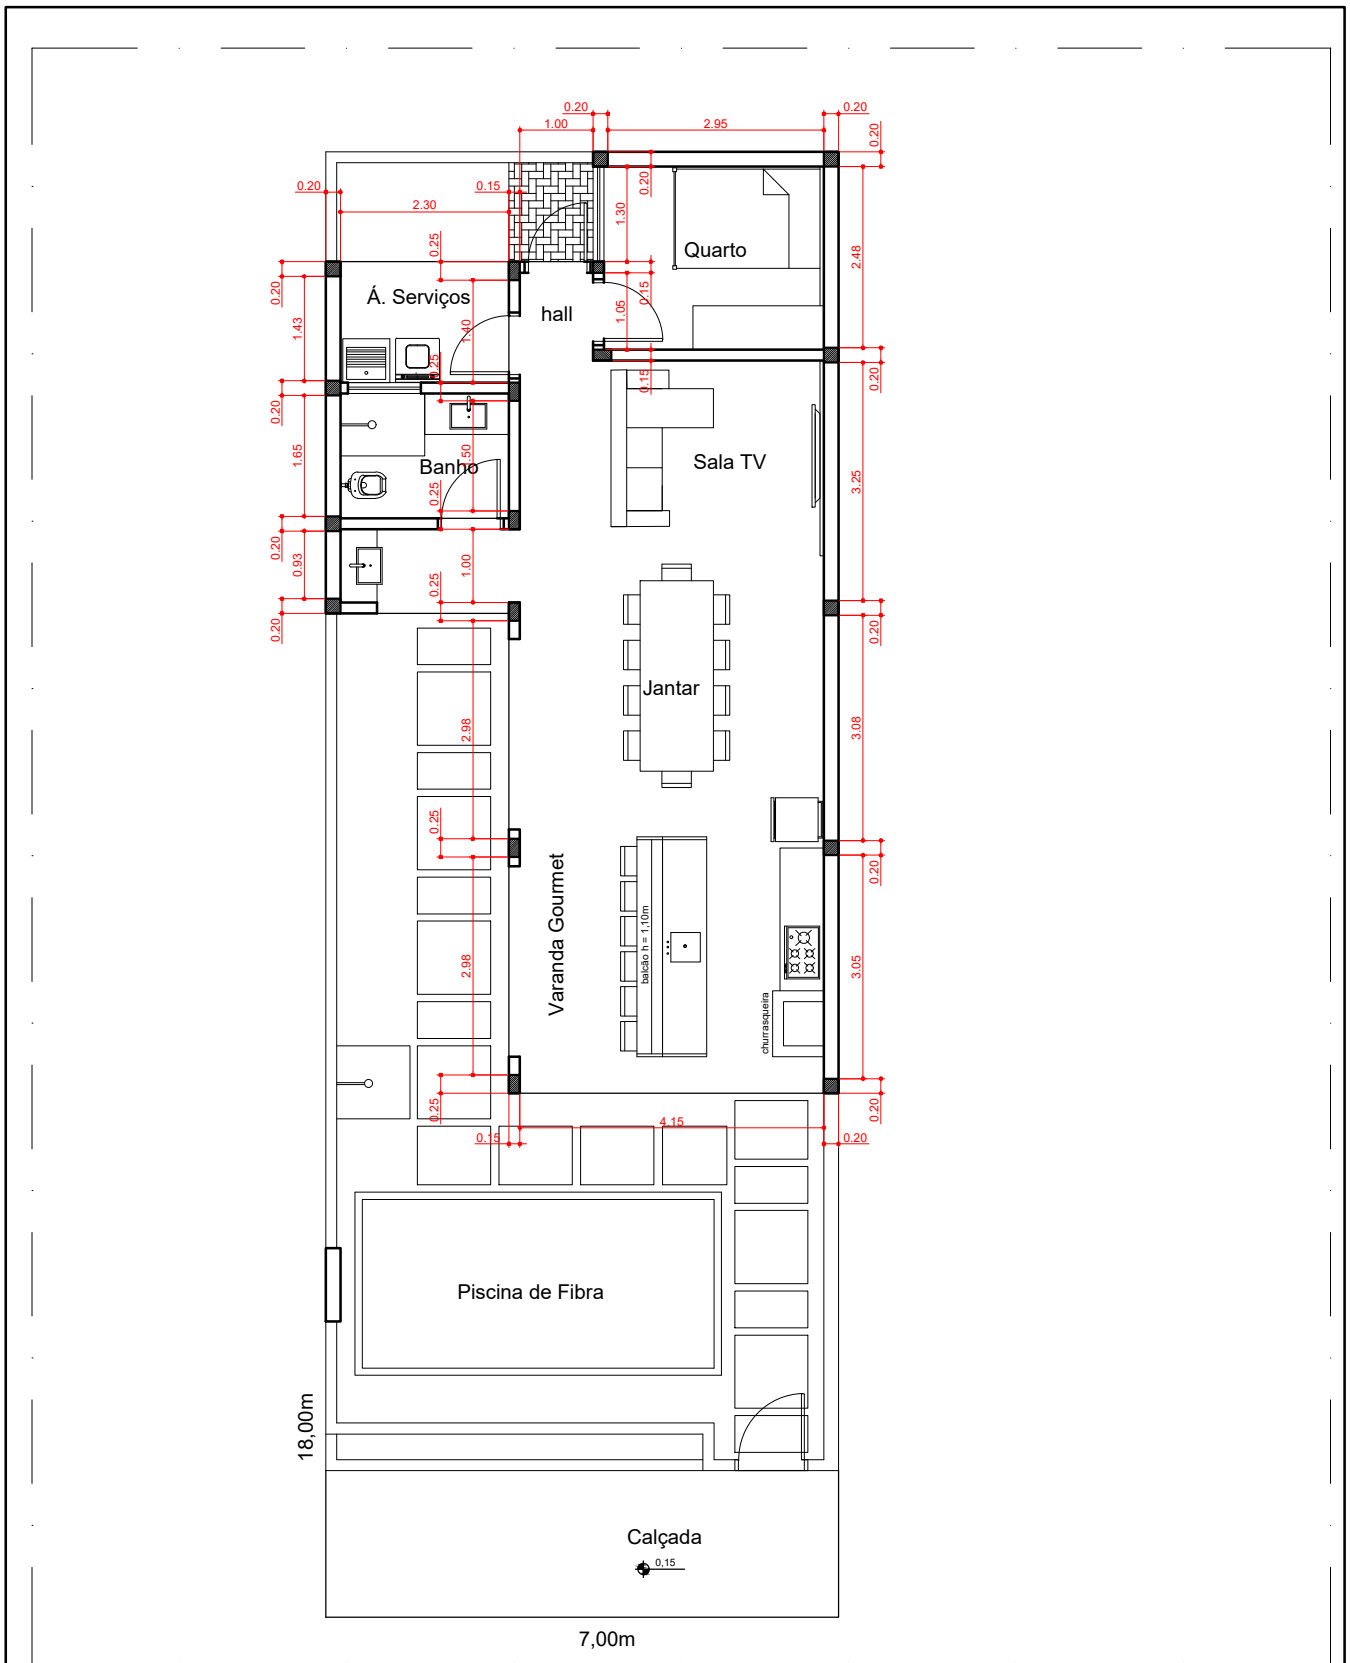

Planta Locação de Pilares

PROJETO Planta Básica - Planta Locação de Pilares			FOLHA
PROPRIETÁRIO XXXXXXXXXXXXXXXXXXXXXXXXXXXX			FOLHA unica
DESENHISTA ELCIO	ESCALA SEM ESCALA	DATA 24/10/2025	REVISAO

**Elcio Massuo Onohara**
Arch & Design
projeto@archedesignstudio.com
+55 18 9.9734-3021