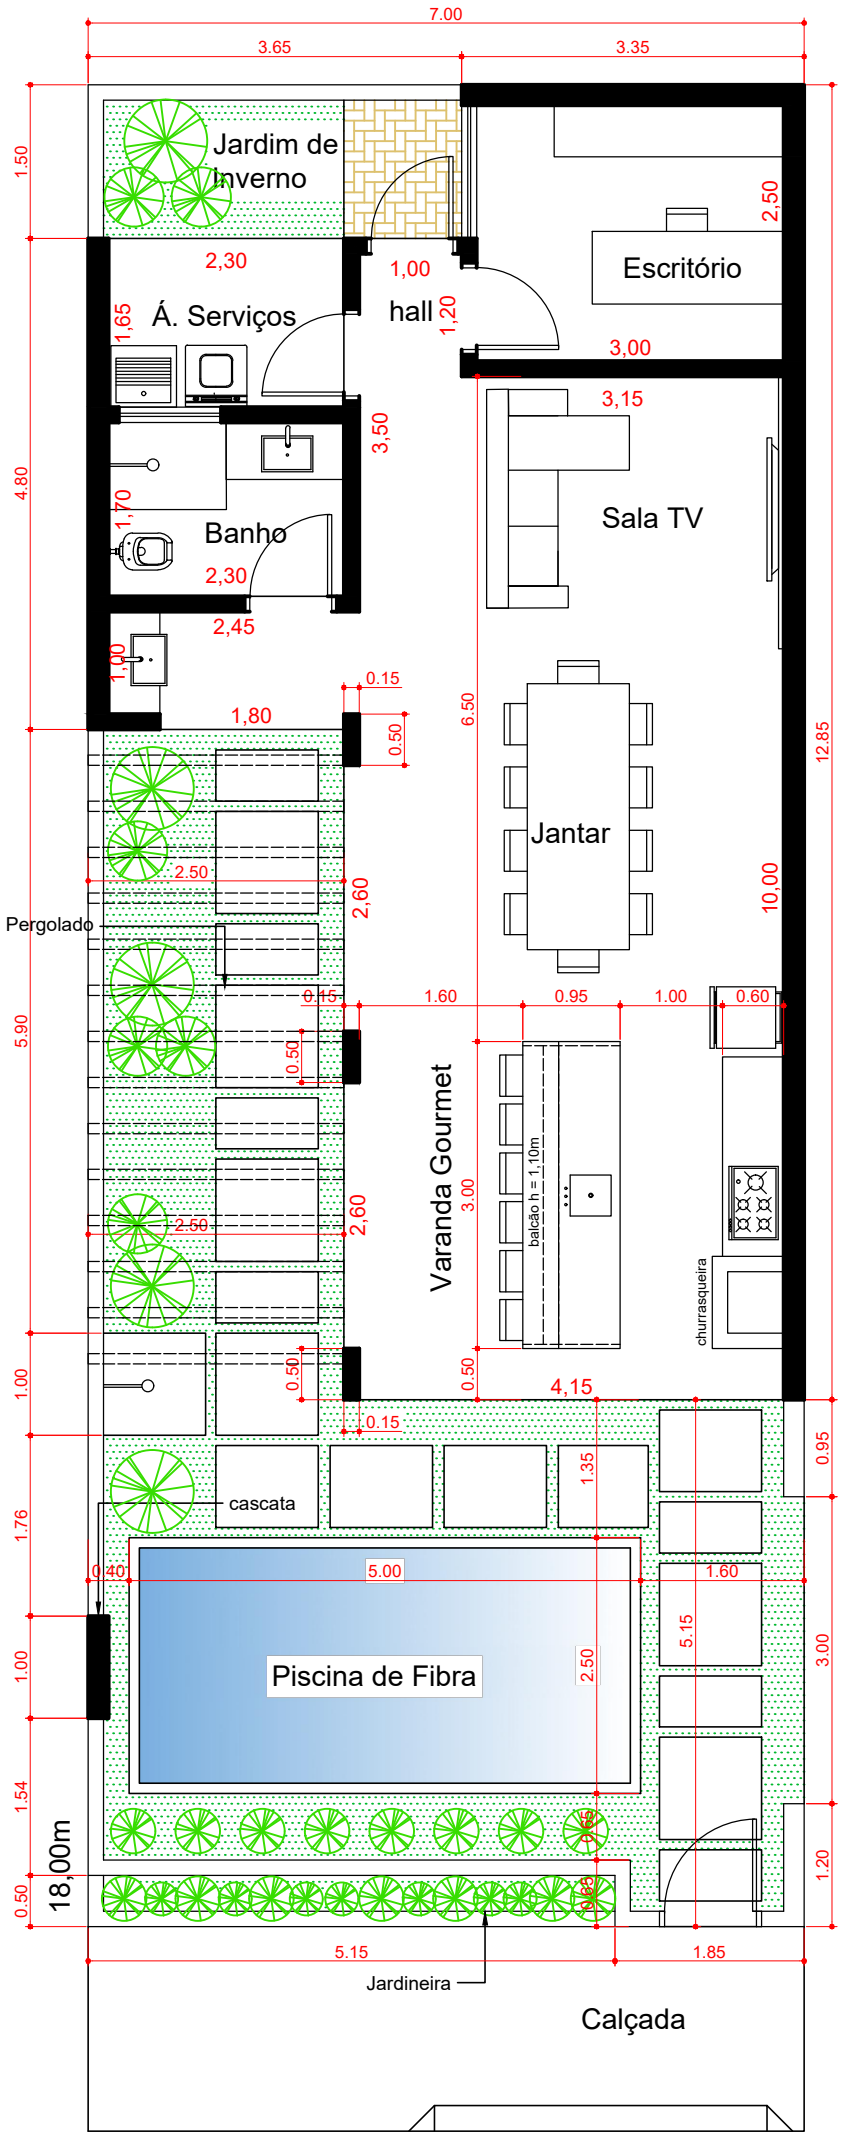


Projeto: Planta de Estudo - 002
Cliente: xxxxxxxxxx
Rua xxxxxxxxxxxxxxxx
Santa Cruz do Capibaribe - PE

Tabela de Áreas

Área Principal	=	19,49m²
Área Varanda	=	44,48m²
Área de Serviços	=	4,13m²
TOTAL A CONSTRUIR	=	68,10m²

Elcio Massuo Onohara
Arch & Design
projeto@archedesignstudio.com
+55 18 9734-3021

02/ago/2023